


VOORGEVEL




LINKER ZIJGEVEL

ACHTERGEVEL


RECHTER ZIJGEVEL

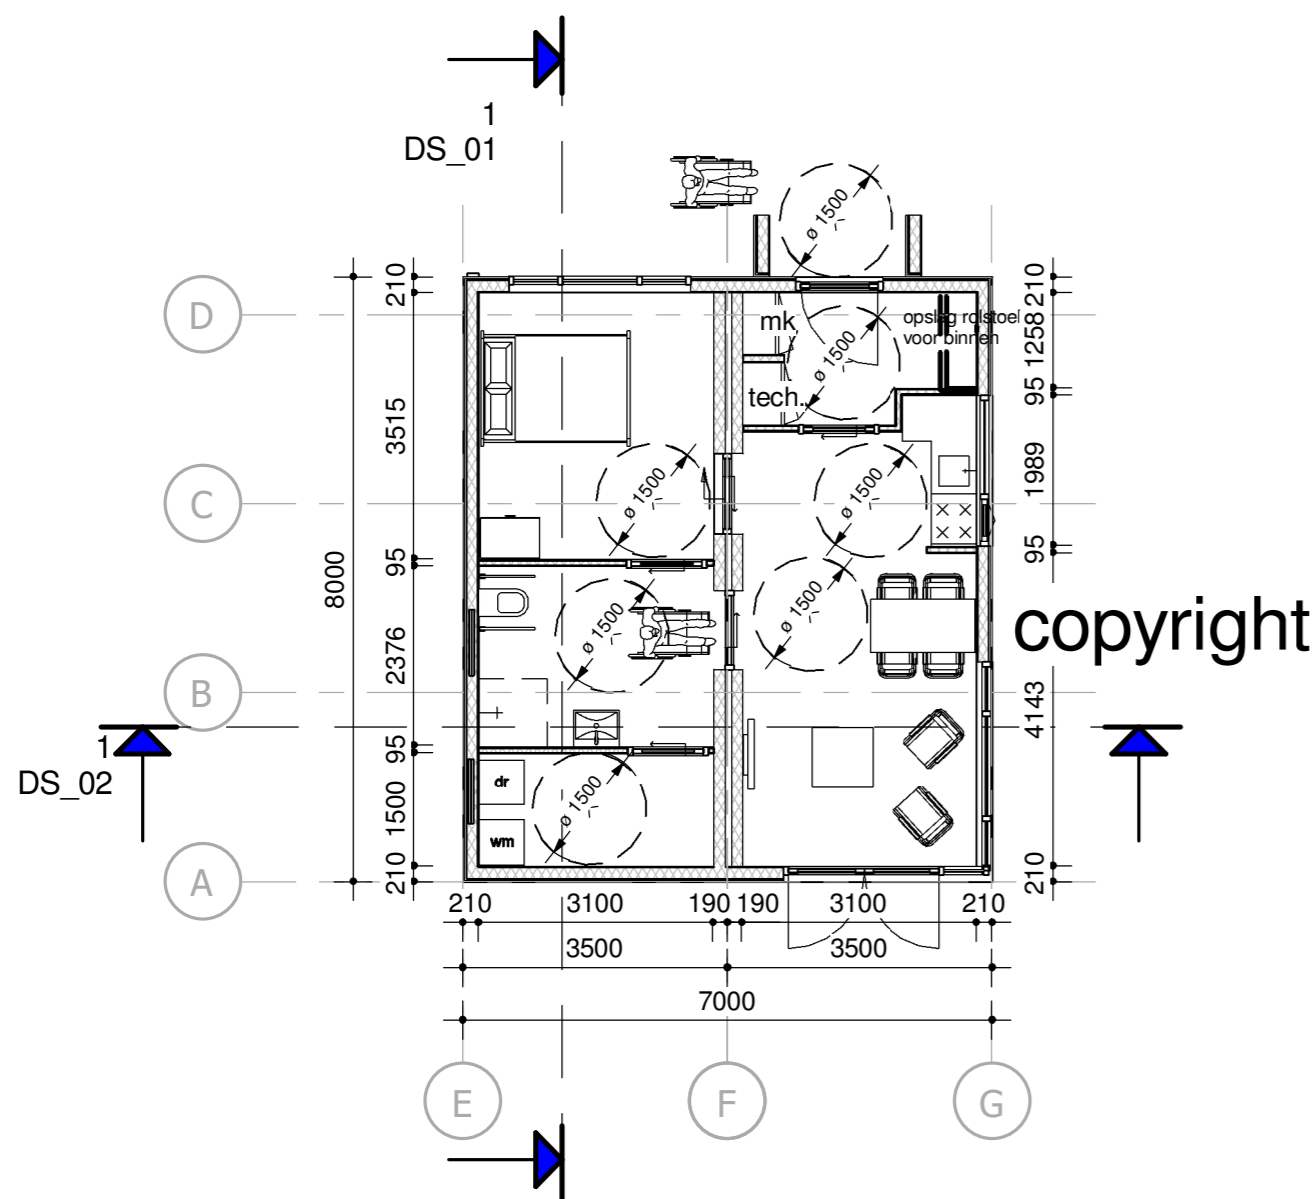

PLATTEGROND

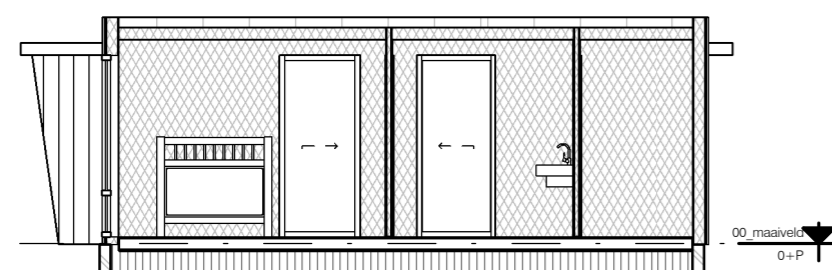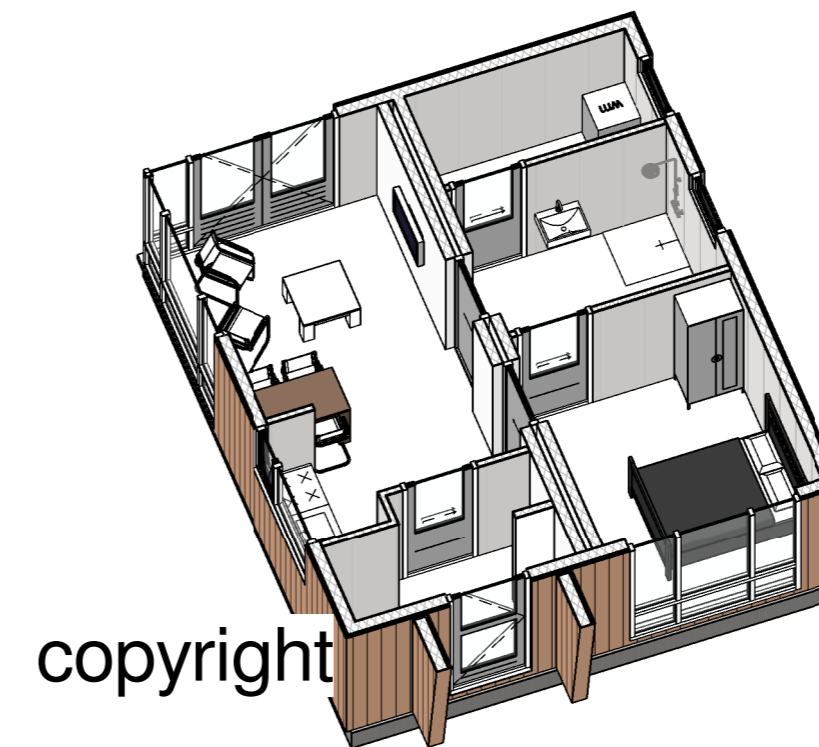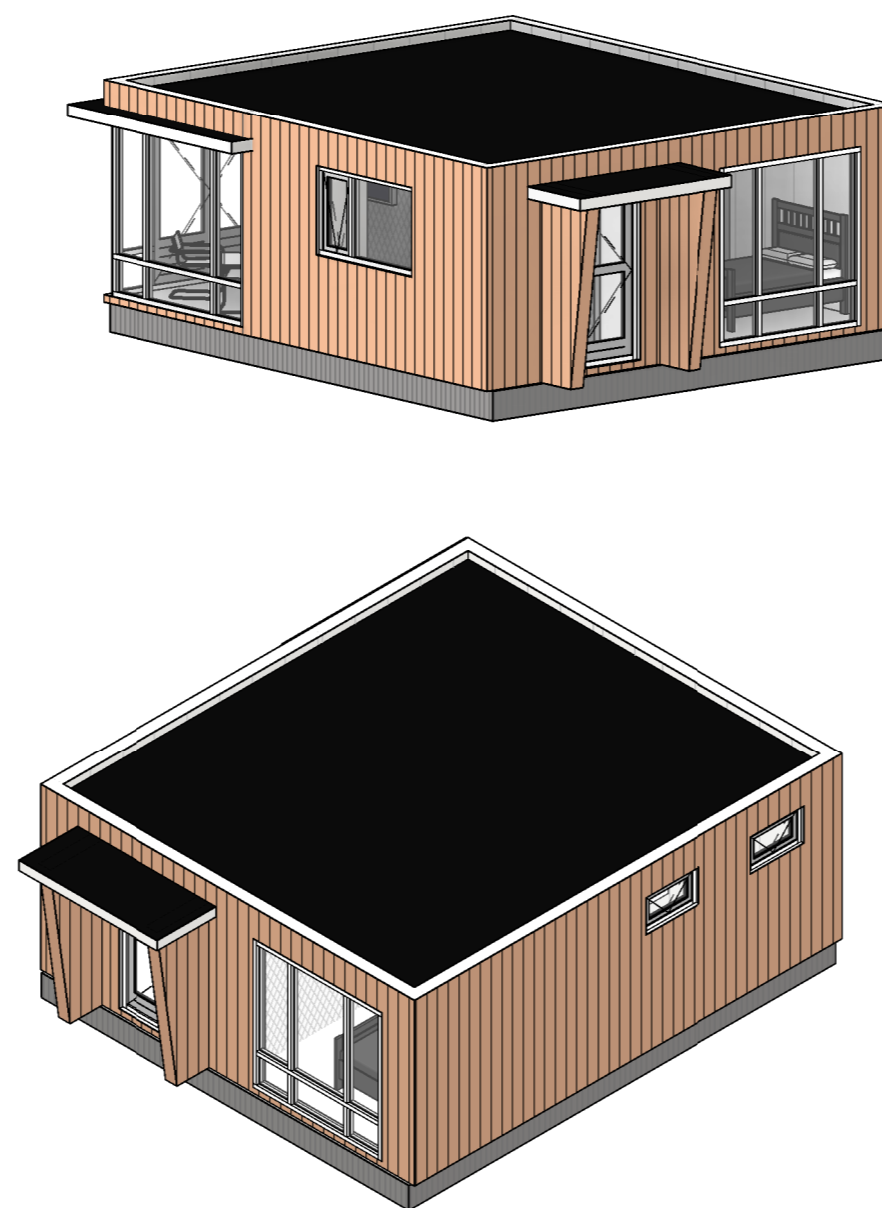

doorsnede 01

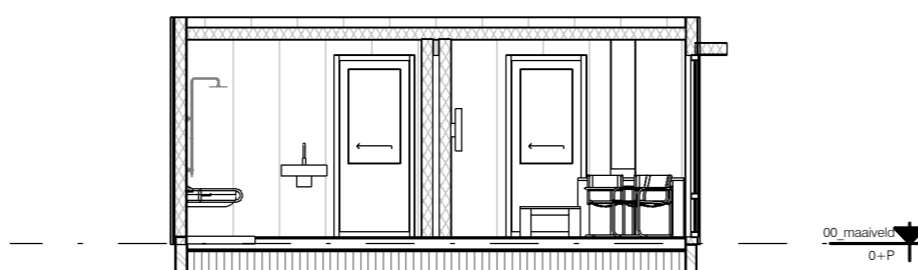

doorsnede 02

werk HUIS OP MAAT: Mantelzorg woning type A		bladnr 1	
opdrachtgever		onderwerp Mantelzorg dubbele unit Type A	
 bouw3dtekenburo		schaal: 1 : 100	afmetingen: A2
		get.: hein van der helm	dd.: 09/12/16
		bouwlaag / bouwdeel	
		discipline:	
T: 0517-391429 M. 06-23369667 F: 0517-391429 E: info@bouw3dtekenburo.nl		kadaster:	